

PROMOCIÓ 5 HABITATGES ENTRE MITGERES AL RAVAL SANT PAU. LA SELVA DEL CAMP



Els habitatges estan distribuïts en tres plantes.

La planta de l'aparcament disposa d'una sala polivalent amb lavabo, que es pot habilitar segons els gustos; com a sala de jocs, sala d'estar, traster, etc. Una zona vinculada amb el jardí.


En la planta primera hi ha una sala d'estar-cuina-menjador completament diàfana amb un bany de servei i un vestidor.

Una segona planta amb 3 habitacions i un bany.


Amb acabats i materials de qualitat, tot jugant amb l'harmonia dels espais i la relació amb l'entorn.

Una arquitectura que segueix la tradició però amb les tendències de l'arquitectura més actuals.

Habitatge num 5	
Superfície total construïda	179.67m ²
Superfície útil total	142.96m ²
Planta Baixa	41.14m ²
Aparcament	37.07m ²
Rebedor	4.07m ²
Planta primera	50.79m ²
Cuina-estar-menjador (C-E-M)	34.37m ²
Vestidor (V)	5.94m ²
Distribuidor (D)	1.81m ²
Bany P1 (B2)	2.84m ²
Escala (E1)	5.83m ²
Planta segona	51.03m ²
Habitació 1 (H1)	14.30m ²
Habitació 2 (H2)	9.94m ²
Habitació 3 (H3)	10.83m ²
Bany P2 (B3)	3.73m ²
Escala P1 (E2)	5.72m ²
Circulacions (P1)	6.51m ²
Espais Exteriors	
Pati	70.29m ²

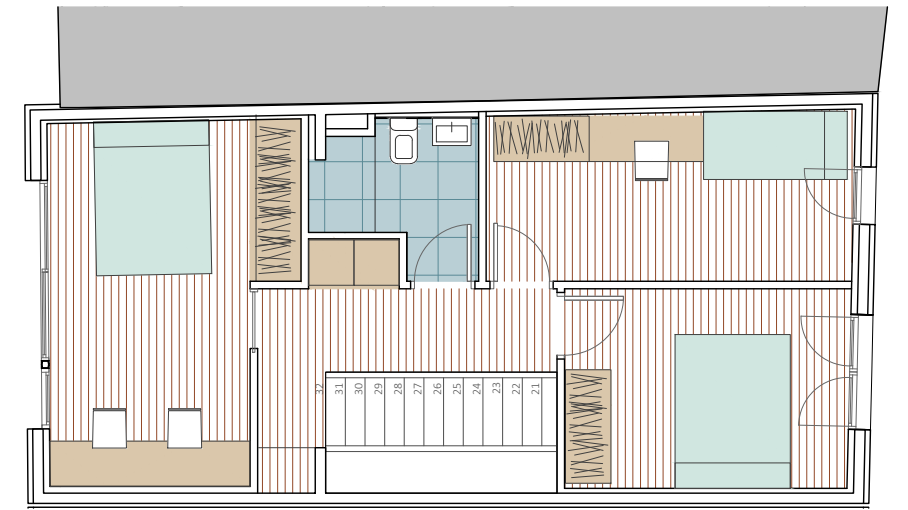

PLANTA SEGONA

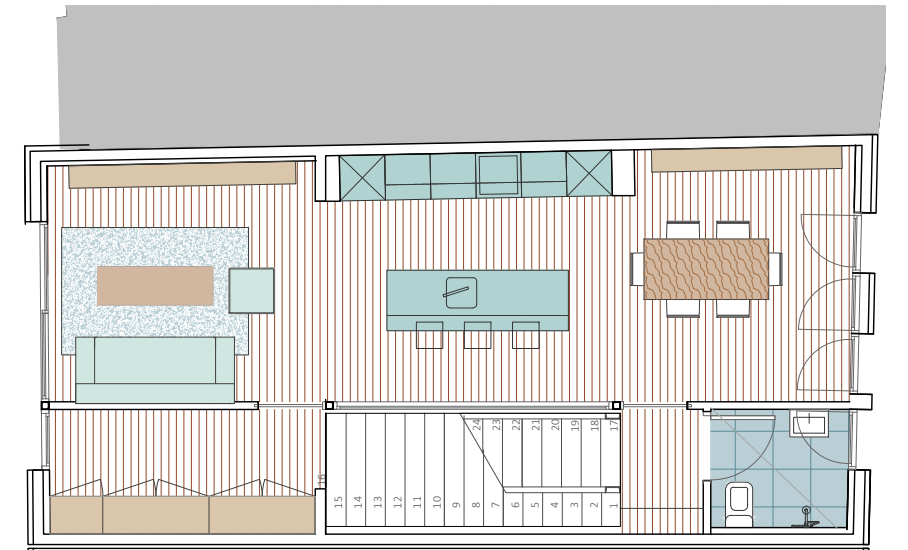


PLANTA PRIMERA

Promou:

CONSTRUCTORA
LATERAL 10 S.L.

Construeix:

constècnia
EMPRESA CONSTRUCTORA

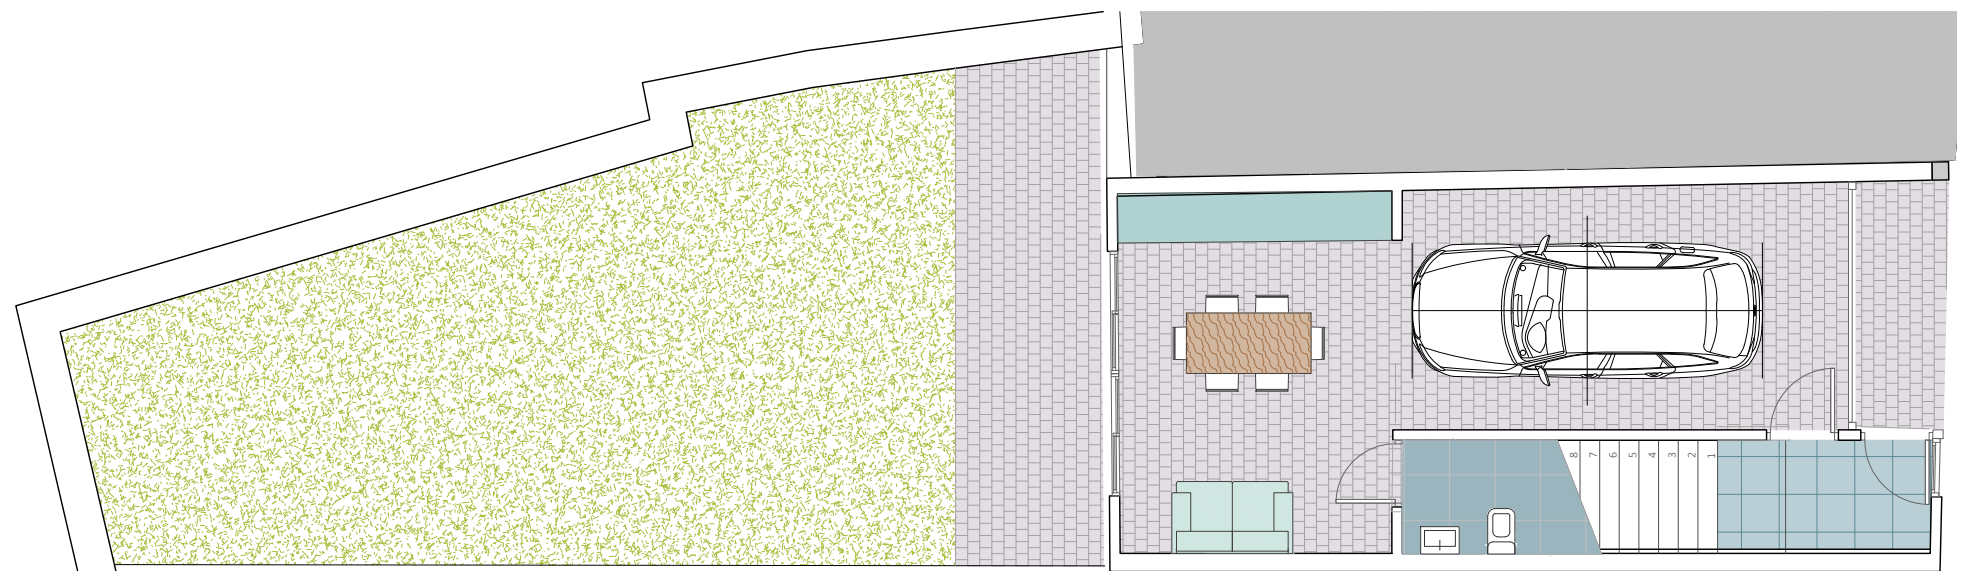

PLANTA BAIXA