

CONSTRUCTORA LATERAL 10, S.L.

Edifici Plurifamiliar Carrer La Pau, 7

La Selva del Camp (Tarragona)

B - 1

(Baixos Primera)




Promou:

CONSTRUCTORA
LATERAL 10, S.L.

Construeix:

constècnia

Mides no contractuals i merament il·lustratives subjectes a modificacions d'ordre tècnic, jurídic o comercial de la direcció facultativa o autoritat competent. Les infografies de les façanes, elements comuns i restants espais són orientatives i poden ser objecte de verificació o modificació en els projectes tècnics. El mobiliari de les infografies interiors no està inclòs i l'equipament dels habitatges serà l'indicat en la corresponent memòria de qualitats.Tota la informació i lliurament de documentació es farà segons el que estableix el Reial Decret 515/1989 i altres normes que poguessin complementar ja siguin de caràcter estatal o autonòmic

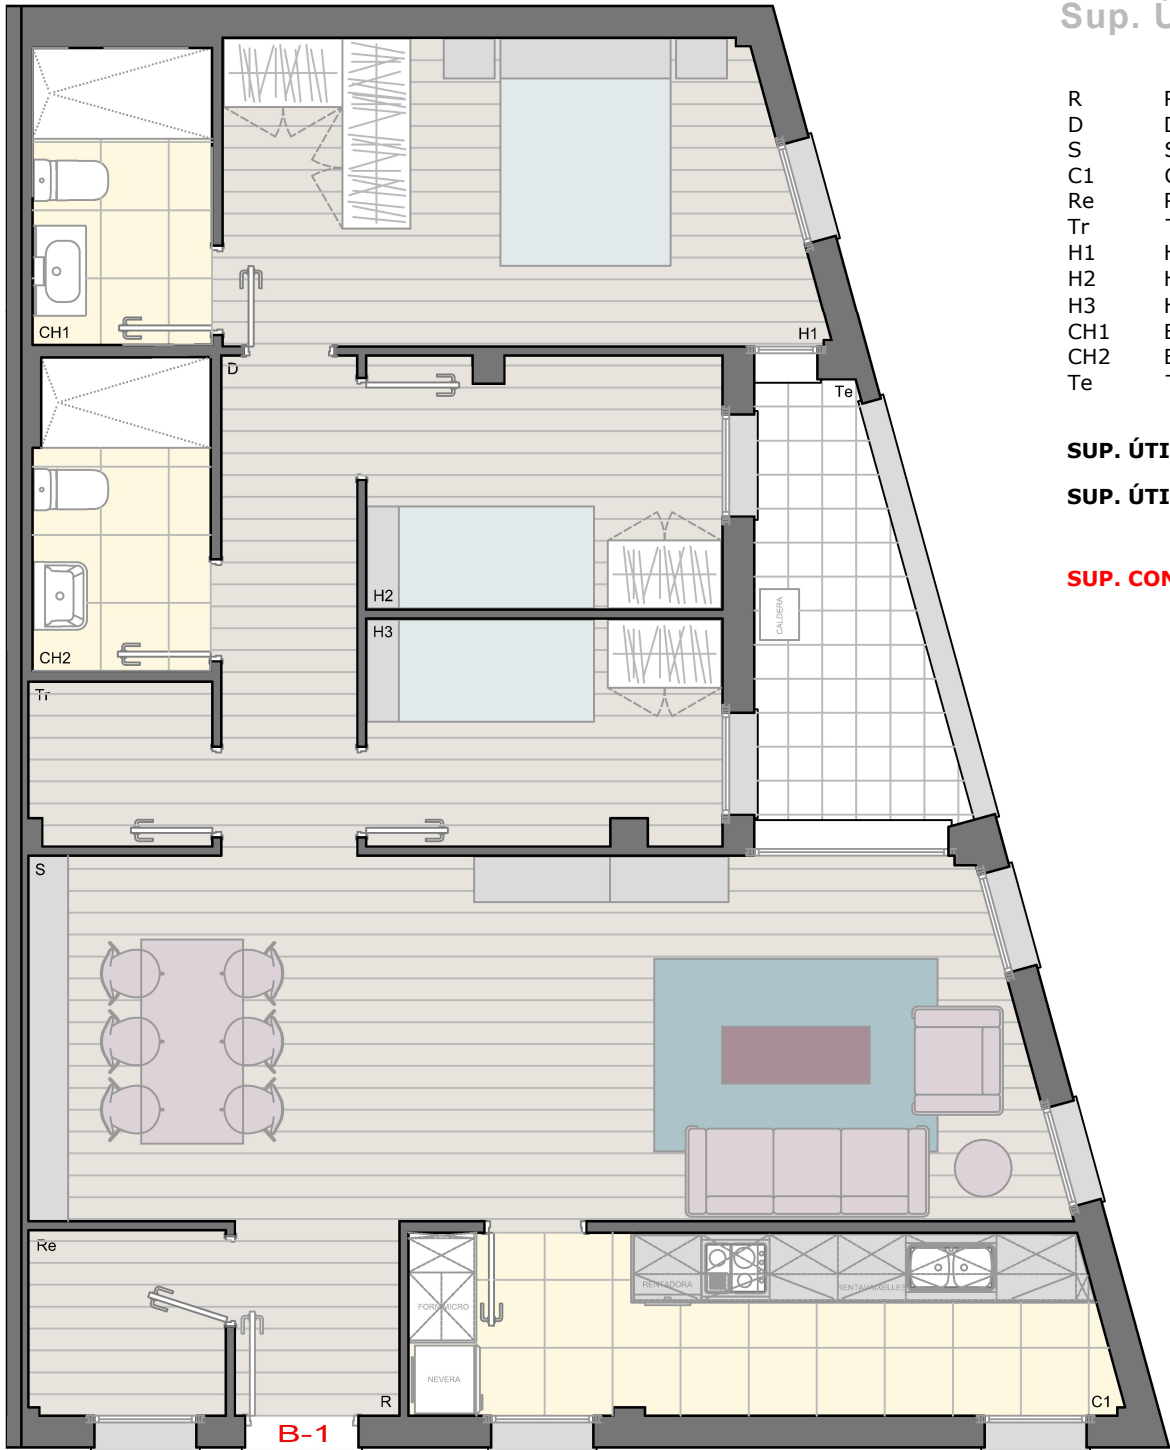

Sup. Útils Habitatge B-1

R	Rebedor	2,45 m ²
D	Distribuidor	5,30 m ²
S	Sala Estar	28,25 m ²
C1	Cuina	9,85 m ²
Re	Rebost	2,85 m ²
Tr	Traster	2,30 m ²
H1	Habitació 01	13,65 m ²
H2	Habitació 02	6,95 m ²
H3	Habitació 03	6,25 m ²
CH1	Bany 01	4,15 m ²
CH2	Bany 02	4,25 m ²
Te	Terrassa	5,55 m ²

SUP. ÚTIL INTERIOR : 86,25 m²

SUP. ÚTIL TERRASSA : 5,55 m²

SUP. CONSTRUÏDA : 106,95 m²

