


CONSTRUCTORA LATERAL 10, S.L.

Edifici Plurifamiliar Carrer La Pau, 7

La Selva del Camp (Tarragona)

1 - 1

(Primer Primera)

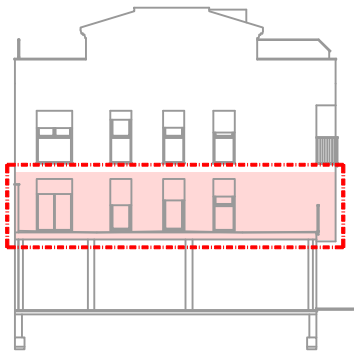


Promou:

CONSTRUCTORA
LATERAL 10, S.L.

Construeix:

constència

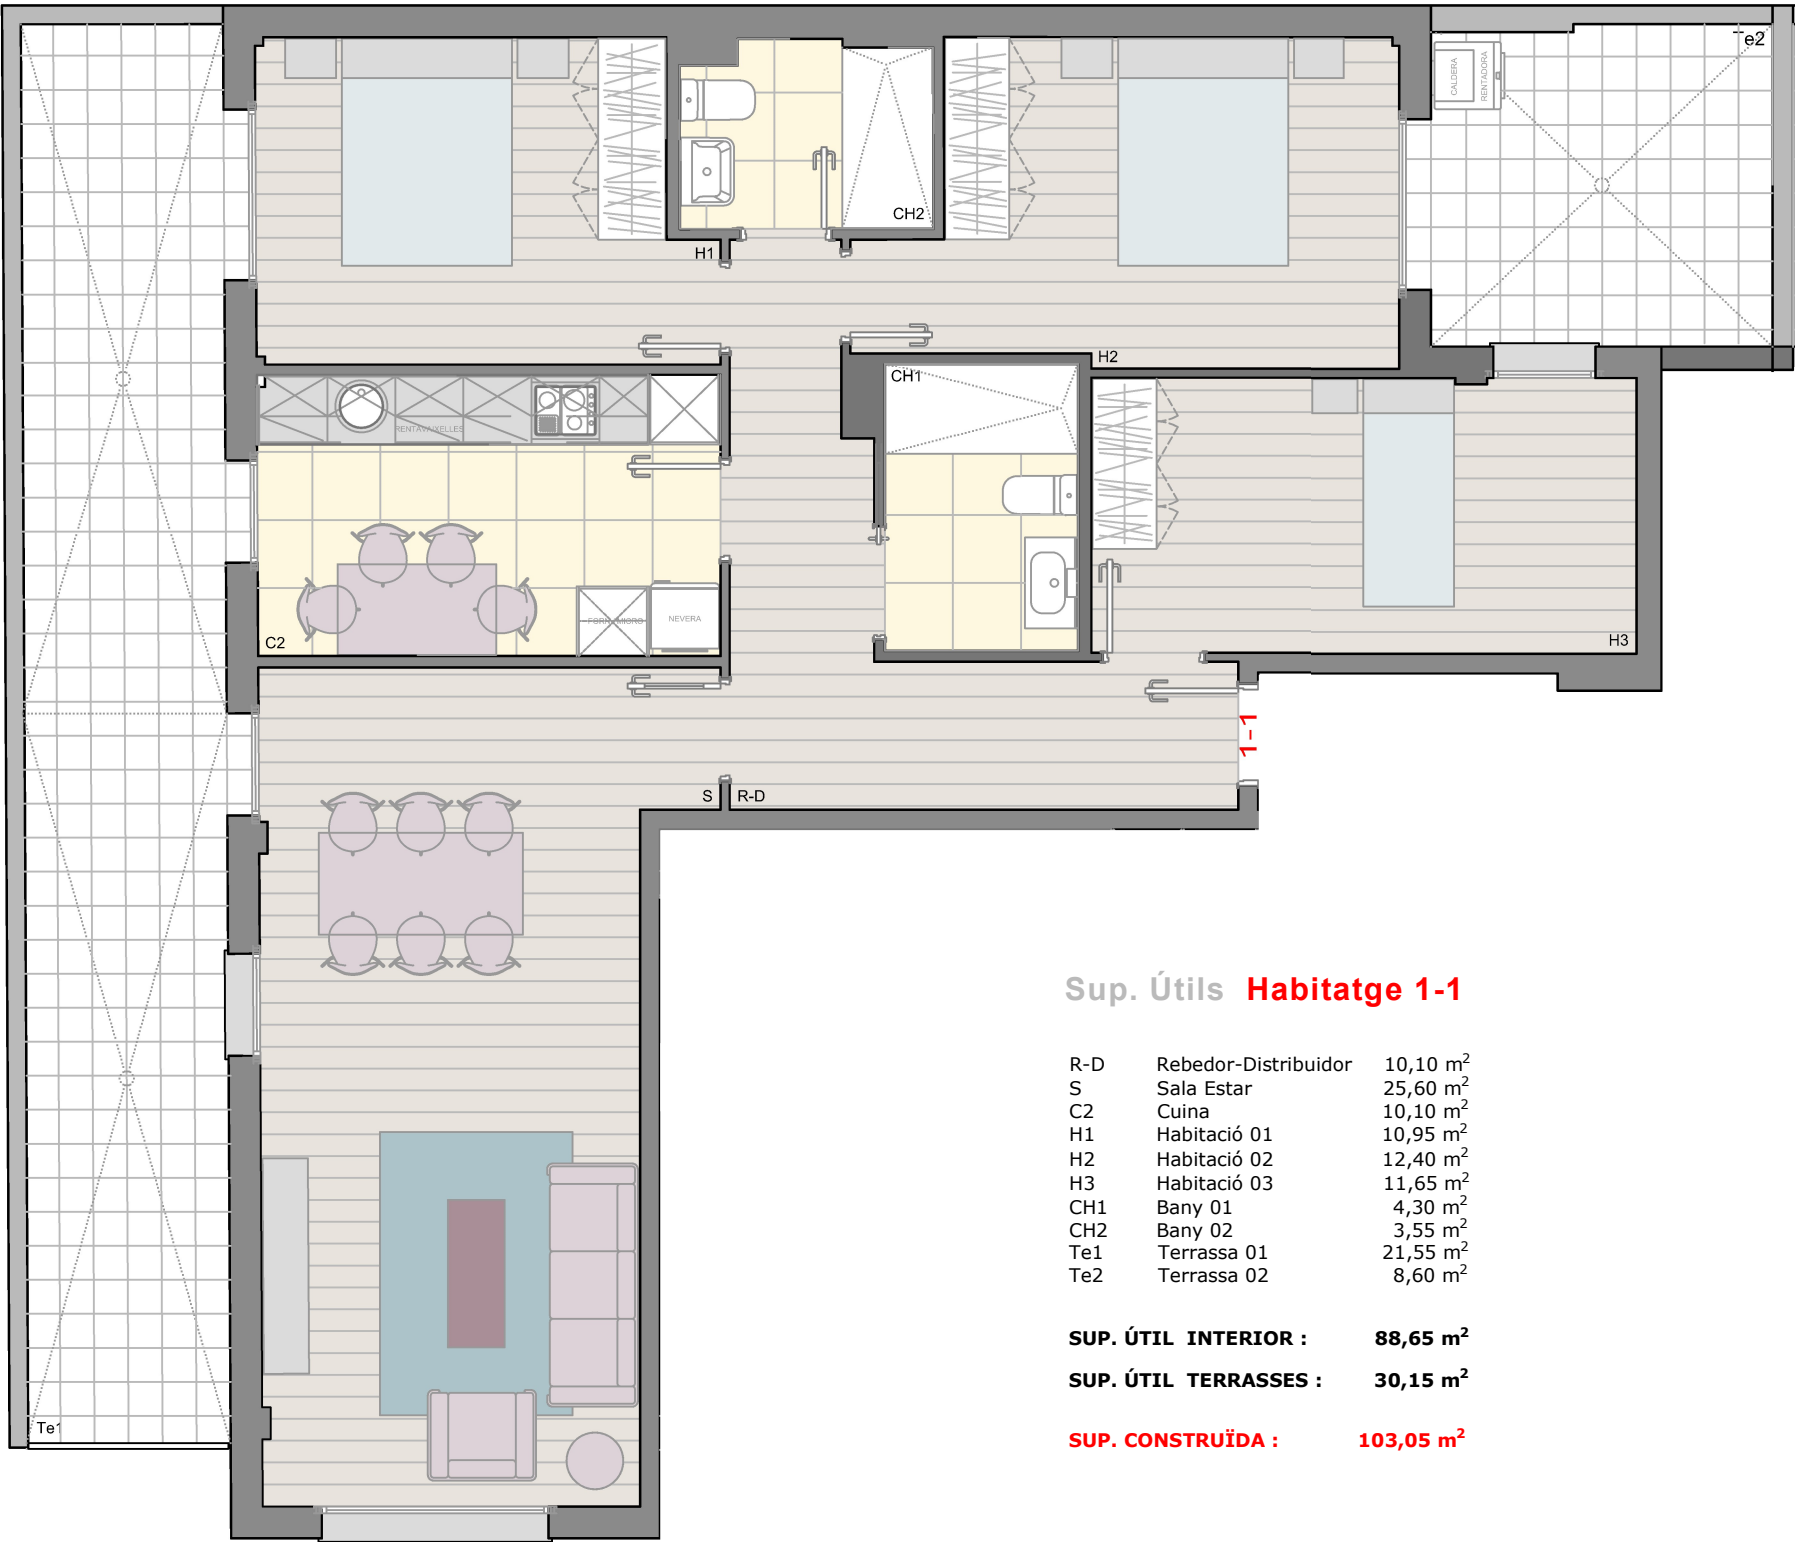


Sup. Útils Habitatge 1-1

R-D	Rebedor-Distribuidor	10,10 m ²
S	Sala Estar	25,60 m ²
C2	Cuina	10,10 m ²
H1	Habitació 01	10,95 m ²
H2	Habitació 02	12,40 m ²
H3	Habitació 03	11,65 m ²
CH1	Bany 01	4,30 m ²
CH2	Bany 02	3,55 m ²
Te1	Terrassa 01	21,55 m ²
Te2	Terrassa 02	8,60 m ²

SUP. ÚTIL INTERIOR : 88,65 m²

SUP. ÚTIL TERRASSES : 30,15 m²

SUP. CONSTRUÏDA : 103,05 m²

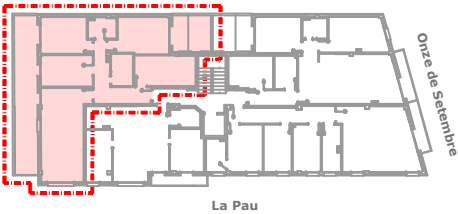

Mides no contractuals i merament il·lustratives subjectes a modificacions d'ordre tècnic, jurídic o comercial de la direcció facultativa o autoritat competent. Les infografies de les façanes, elements comuns i restants espais són orientatives i poden ser objecte de verificació o modificació en els projectes tècnics. El mobiliari de les infografies interiors no està inclòs i l'equipament dels habitatges serà l'indicat en la corresponent memòria de qualitats.Tota la informació i lliurament de documentació es farà segons el que estableix el Reial Decret 515/1989 i altres normes que poguessin complementar ja siguin de caràcter estatal o autonòmic