

CONSTRUCTORA LATERAL 10, S.L.

Edifici Plurifamiliar Carrer La Pau, 7

La Selva del Camp (Tarragona)

1 - 3

(Primer Tercera)





Sup. Útils Habitatge 1-3

R-D	Rebedor-Distribuidor	10,60 m ²
S-C4	Sala Estar-Cuina	29,60 m ²
H1	Habitació 01	10,30 m ²
H2	Habitació 02	8,20 m ²
H3	Habitació 03	8,10 m ²
CH1	Bany 01	4,00 m ²
CH2	Bany 02	5,40 m ²
Te	Terrassa	3,05 m ²

SUP. ÚTIL INTERIOR : 76,20 m²

SUP. ÚTIL TERRASSA : 3,05 m²

SUP. CONSTRUÏDA: 86,35 m²

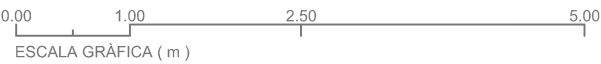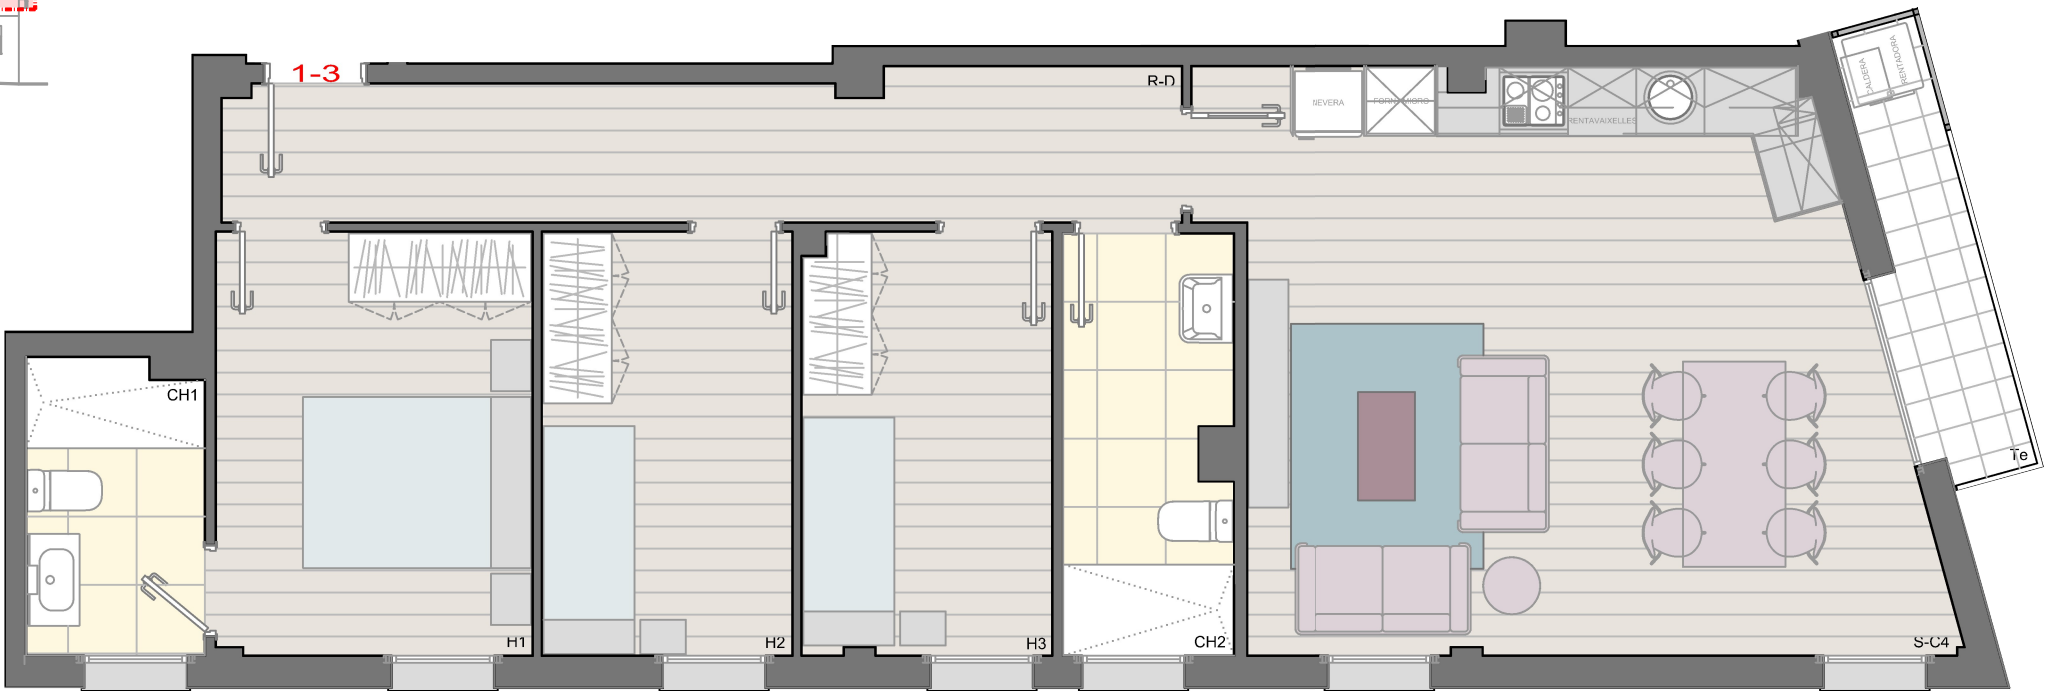

Promou:

CONSTRUCTORA
LATERAL 10, S.L.

Construeix:

constècnia

Mides no contractuals i merament il·lustratives subjectes a modificacions d'ordre tècnic, jurídic o comercial de la direcció facultativa o autoritat competent. Les infografies de les façanes, elements comuns i restants espais són orientatives i poden ser objecte de verificació o modificació en els projectes tècnics. El mobiliari de les infografies interiors no està inclòs i l'equipament dels habitatges serà l'indicat en la corresponent memòria de qualitats.Tota la informació i lliurament de documentació es farà segons el que estableix el Reial Decret 515/1989 i altres normes que poguessin complementar ja siguin de caràcter estatal o autonòmic

