


CONSTRUCTORA LATERAL 10, S.L.

Edifici Plurifamiliar Carrer La Pau, 7

La Selva del Camp (Tarragona)

2 - 2

(Segon Segona)

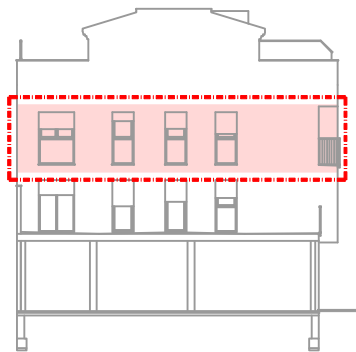


Promou:

CONSTRUCTORA
LATERAL 10, S.L.

Construeix:

constècnia

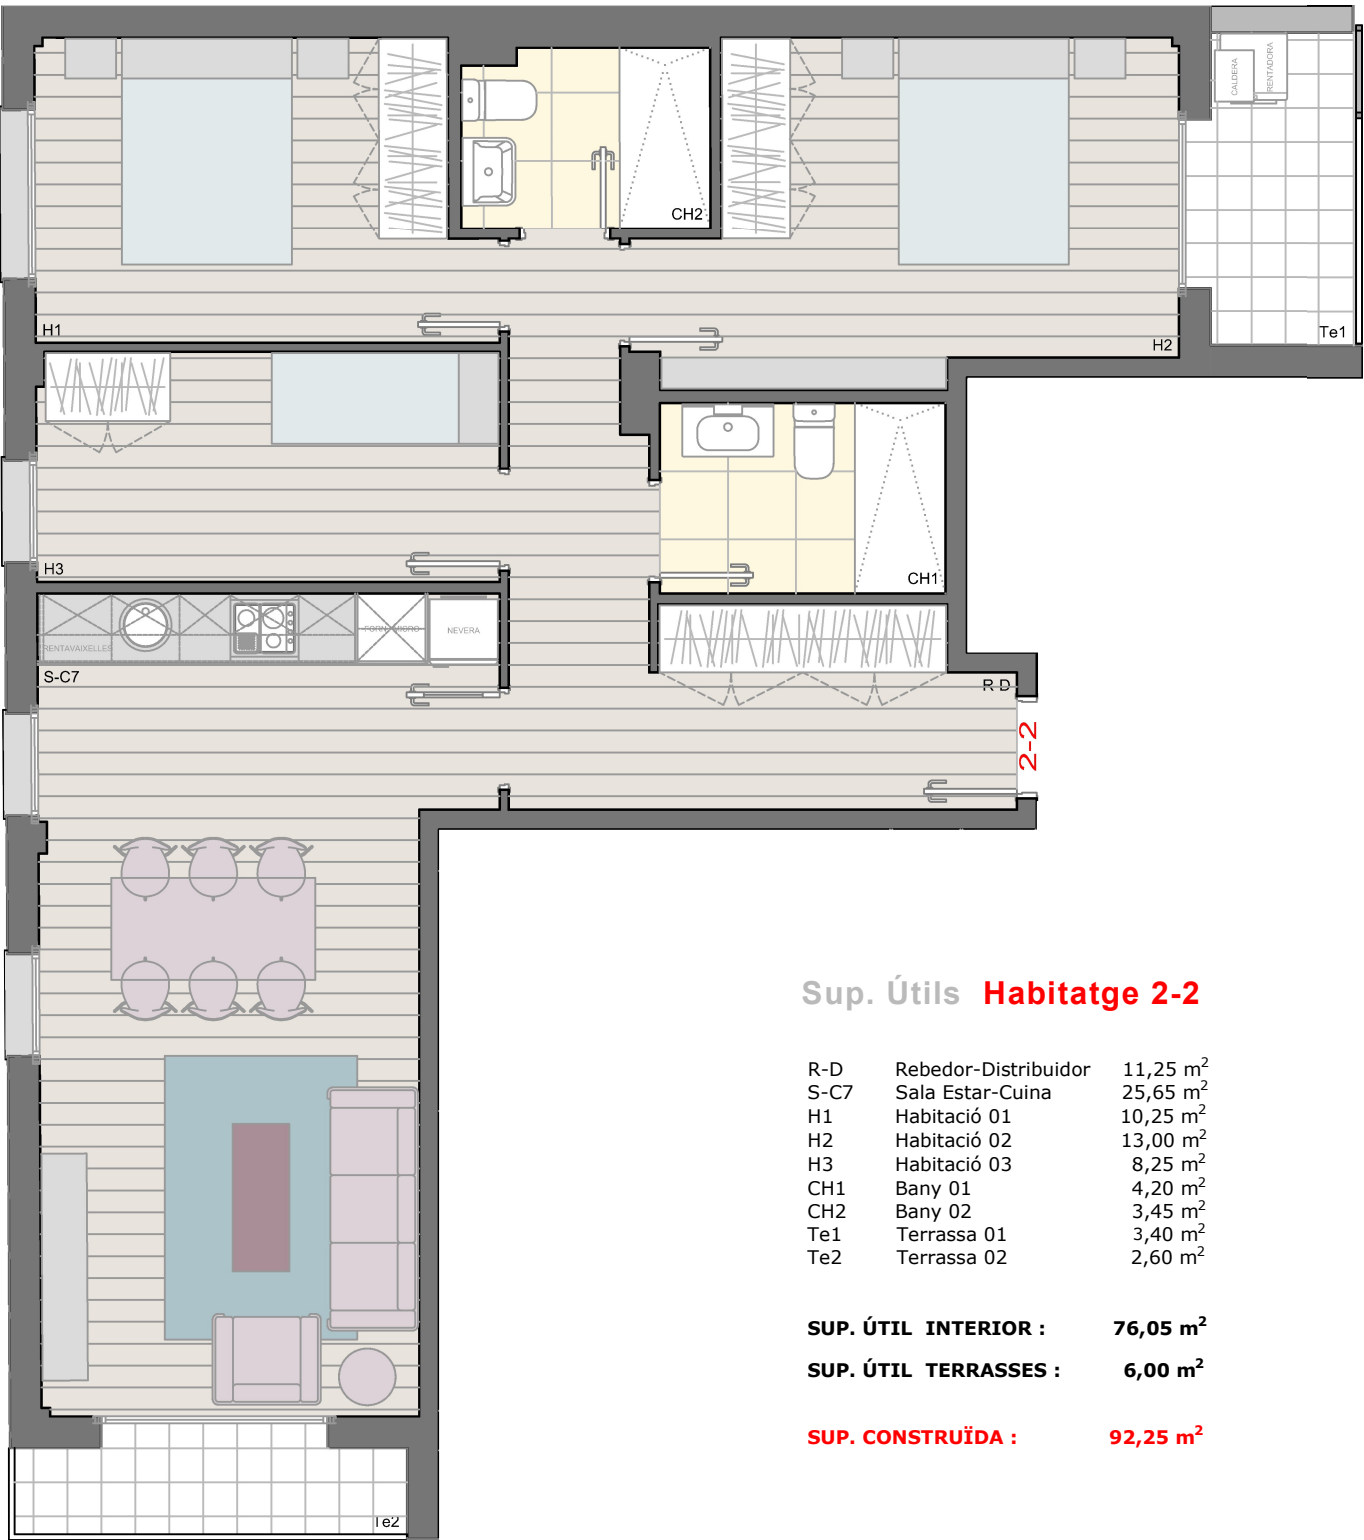



Sup. Útil Habitatge 2-2

R-D	Rebedor-Distribuidor	11,25 m ²
S-C7	Sala Estar-Cuina	25,65 m ²
H1	Habitació 01	10,25 m ²
H2	Habitació 02	13,00 m ²
H3	Habitació 03	8,25 m ²
CH1	Bany 01	4,20 m ²
CH2	Bany 02	3,45 m ²
Te1	Terrassa 01	3,40 m ²
Te2	Terrassa 02	2,60 m ²

SUP. ÚTIL INTERIOR : 76,05 m²

SUP. ÚTIL TERRASSES : 6,00 m²

SUP. CONSTRUÏDA : 92,25 m²

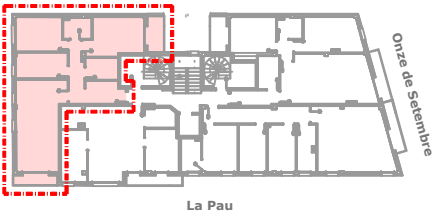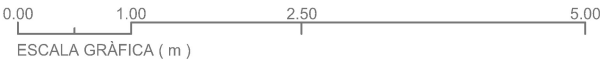

Mides no contractuals i merament il·lustratives subjectes a modificacions d'ordre tècnic, jurídic o comercial de la direcció facultativa o autoritat competent. Les infografies de les façanes, elements comuns i restants espais són orientatives i poden ser objecte de verificació o modificació en els projectes tècnics. El mobiliari de les infografies interiors no està inclòs i l'equipament dels habitatges serà l'indicat en la corresponent memòria de qualitats.Tota la informació i lliurament de documentació es farà segons el que estableix el Reial Decret 515/1989 i altres normes que poguessin complementar ja siguin de caràcter estatal o autonòmic